

**HA\_Erdgeschoss, Wohnung A02**

**Mst : 1:75**

230714\_WHG A02\_HA\_A\_502.1

Gezeichnet: rg Datum: 14.07.2023  
Druck: 14.07.2023

Plan. Gr : 630/297

konzipieren und realisieren.

Bauleitung  
Management

**BauLerch**  
Management

BauLerchManagement AG  
www.baulerch.ch

Scheideggstrasse 30  
8401 Wintertur

T. 052 234 96 70  
info@baulerch.ch


Architektur  
Planung

**BÜCHEL NEUBIG PARTNER**  
ARCHITEKTUR + ENERGIEKONZEPTE

Büchel Neubig Partner GmbH  
www.bnp.arch.ch

Hermannstrasse 8  
8570 Weinfelden

T. 071 622 56 56  
info@bnp-arch.ch

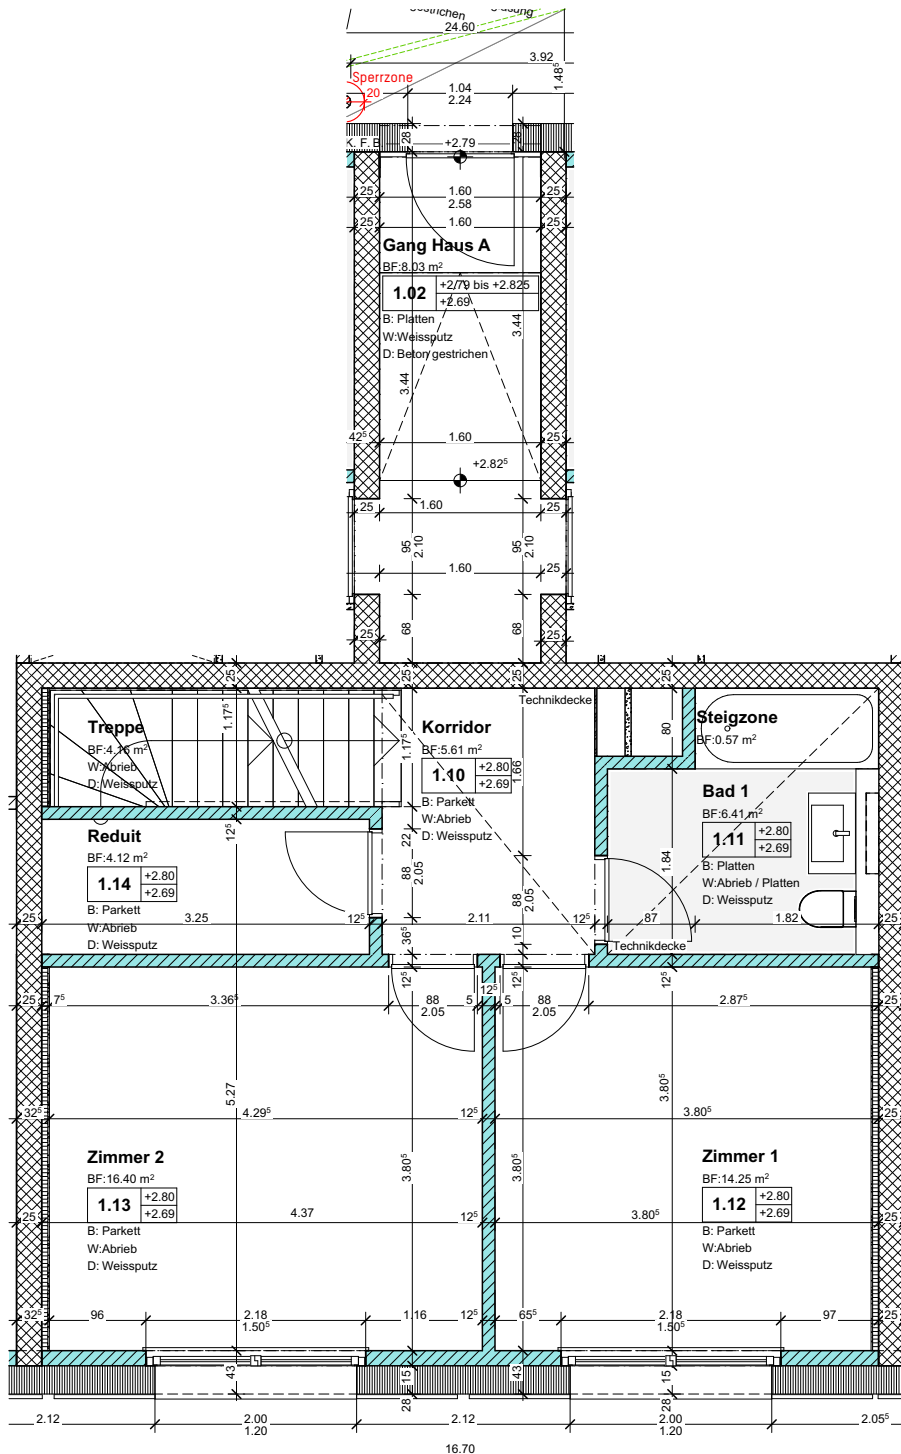

Baukonsortium

BAUPROJEKT  
**HIRSCHEN**



Hirschen Hüttwilen Dorfstrasse 14,  
8536 Hüttwilen

Obj. Nr :

873

Pln. Nr :

502.2\_A

**HA\_1. Obergeschoss, Wohnung A02**

Mst :

1:75

230714\_WHG A02\_HA\_A\_502.2

Gezeichnet: rg

Datum: 14.07.2023

Plan. Gr :

630/297

Druck: 14.07.2023

*konzipieren und realisieren.*

Bauleitung  
Management

**BauLerch**  
Management

BauLerchManagement AG  
www.baulerch.ch

Scheideggstrasse 30  
8401 Wintertur

T. 052 234 96 70  
info@baulerch.ch

Architektur  
Planung

**BÜCHEL NEUBIG PARTNER**  
ARCHITEKTUR + ENERGIEKONZEPTE

Büchel Neubig Partner GmbH  
www.bnp.arch.ch

Hermannstrasse 8  
8570 Weinfelden

T. 071 622 56 56  
info@bnp-arch.ch