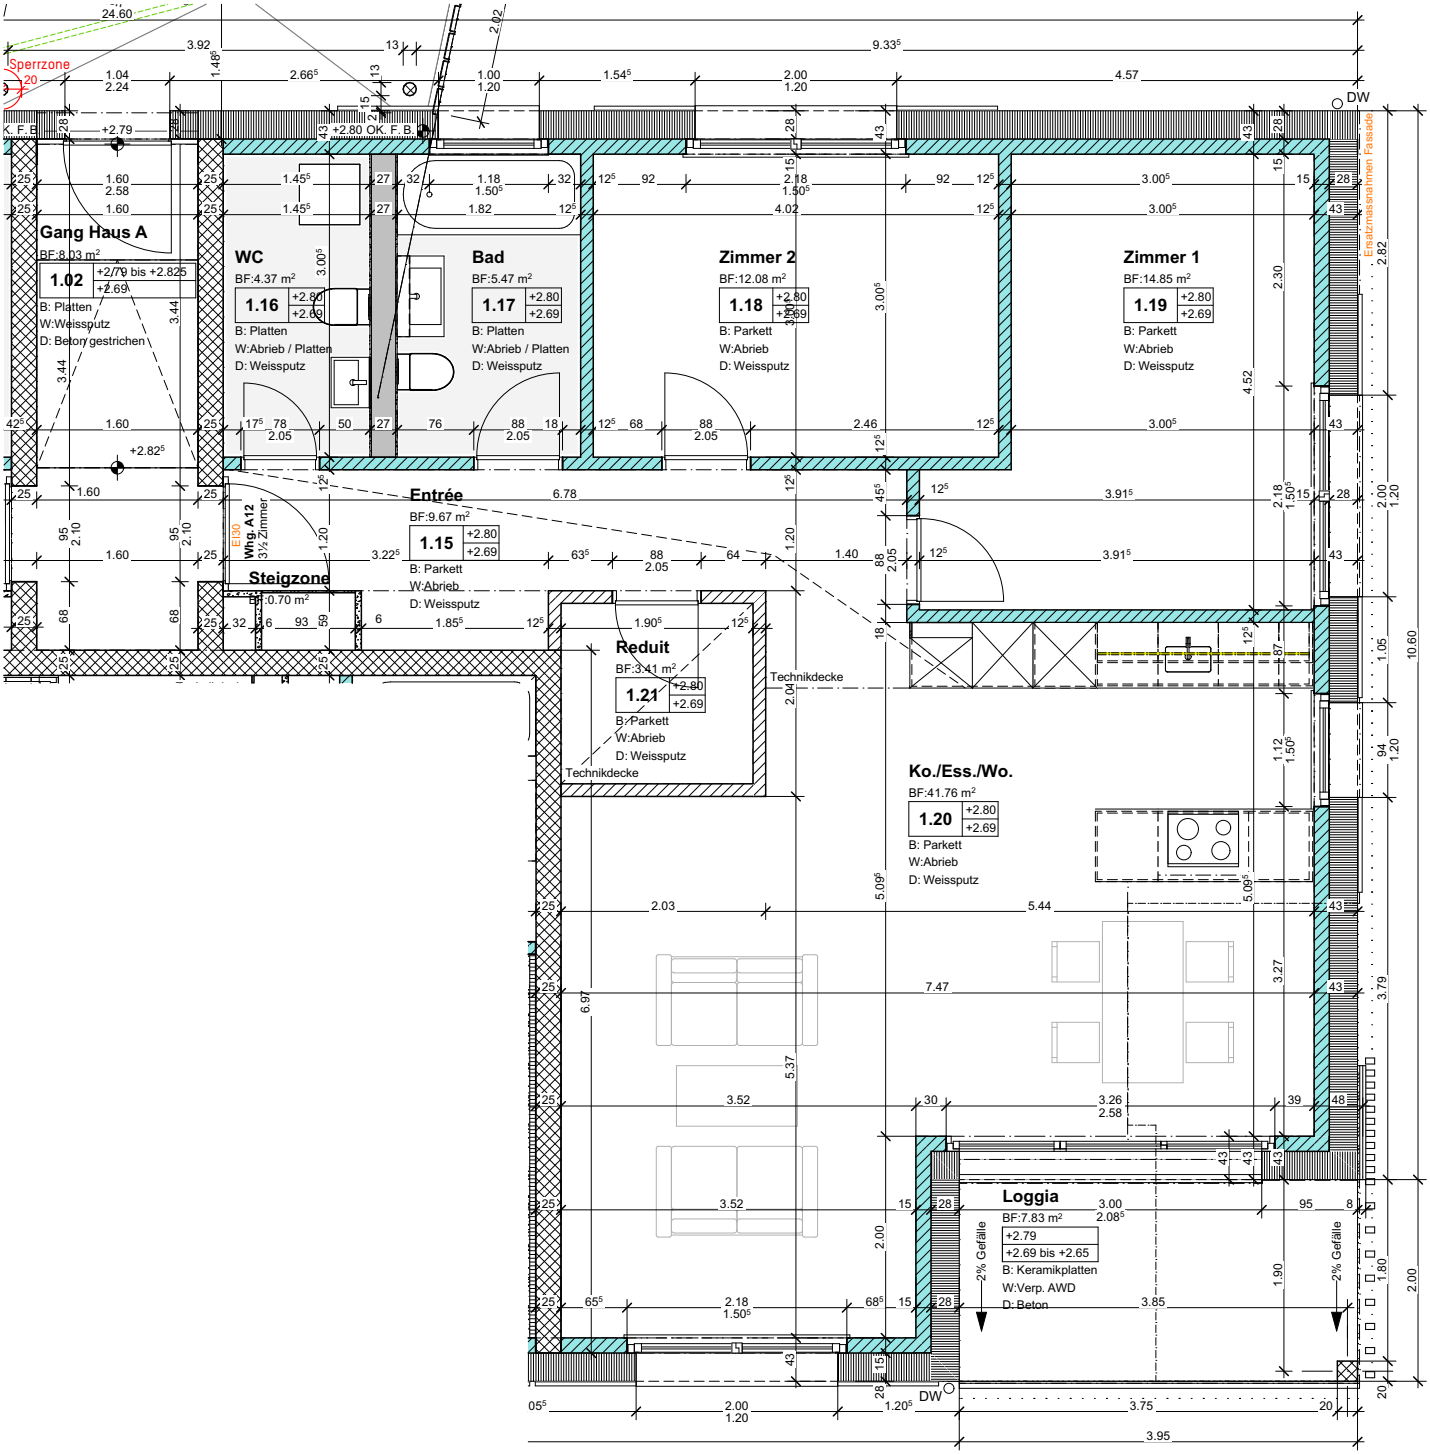

Baukonsortium	BAUPROJEKT HIRSCHEN	Hirschen Hüttwilen Dorfstrasse 14, 8536 Hüttwilen	Obj. Nr :	873
			Pln. Nr :	505_A

HA_1. Obergeschoss, Wohnung A12

Mst : 1:75

230714_WHG A12_HA_A_505

Gezeichnet:	rg	Datum:	14.07.2023	Plan. Gr :	630/297
		Druck:	14.07.2023		

konzipieren und realisieren.

Bauleitung Management BauLerch Management — BauLerchManagement AG, www.baulerch.ch, Scheideggstrasse 30, 8401 Wintertur, T. 052 234 96 70, info@baulerch.ch

Architektur Planung BÜCHEL NEUBIG PARTNER ARCHITEKTUR + ENERGIEKONZEPTE — Büchel Neubig Partner GmbH, www.bnp.arch.ch, Hermannstrasse 8, 8570 Weinfelden, T. 071 622 56 56, info@bnp-arch.ch