

Baukonsortium

BAUPROJEKT
HIRSCHEN



Hirschen Hüttwilen Dorfstrasse 14,
8536 Hüttwilen

Obj. Nr :
Pln. Nr :

873
507.1_B

HA_1. Dachgeschoss, Wohnung A22

Mst : 1:75

230714_WHG A22_HA_B_507.1

Gezeichnet: rg

Datum: 14.07.2023
Druck: 14.07.2023

Plan. Gr : 630/297

konzipieren und realisieren.

Bauleitung
Management

BauLerch
Management

BauLerchManagement AG
www.baulerch.ch

Scheideggstrasse 30
8401 Wintertur

T. 052 234 96 70
info@baulerch.ch


Architektur
Planung

BÜCHEL NEUBIG PARTNER
ARCHITEKTUR + ENERGIEKONZEPTE

Büchel Neubig Partner GmbH
www.bnp.arch.ch

Hermannstrasse 8
8570 Weinfelden

T. 071 622 56 56
info@bnp-arch.ch

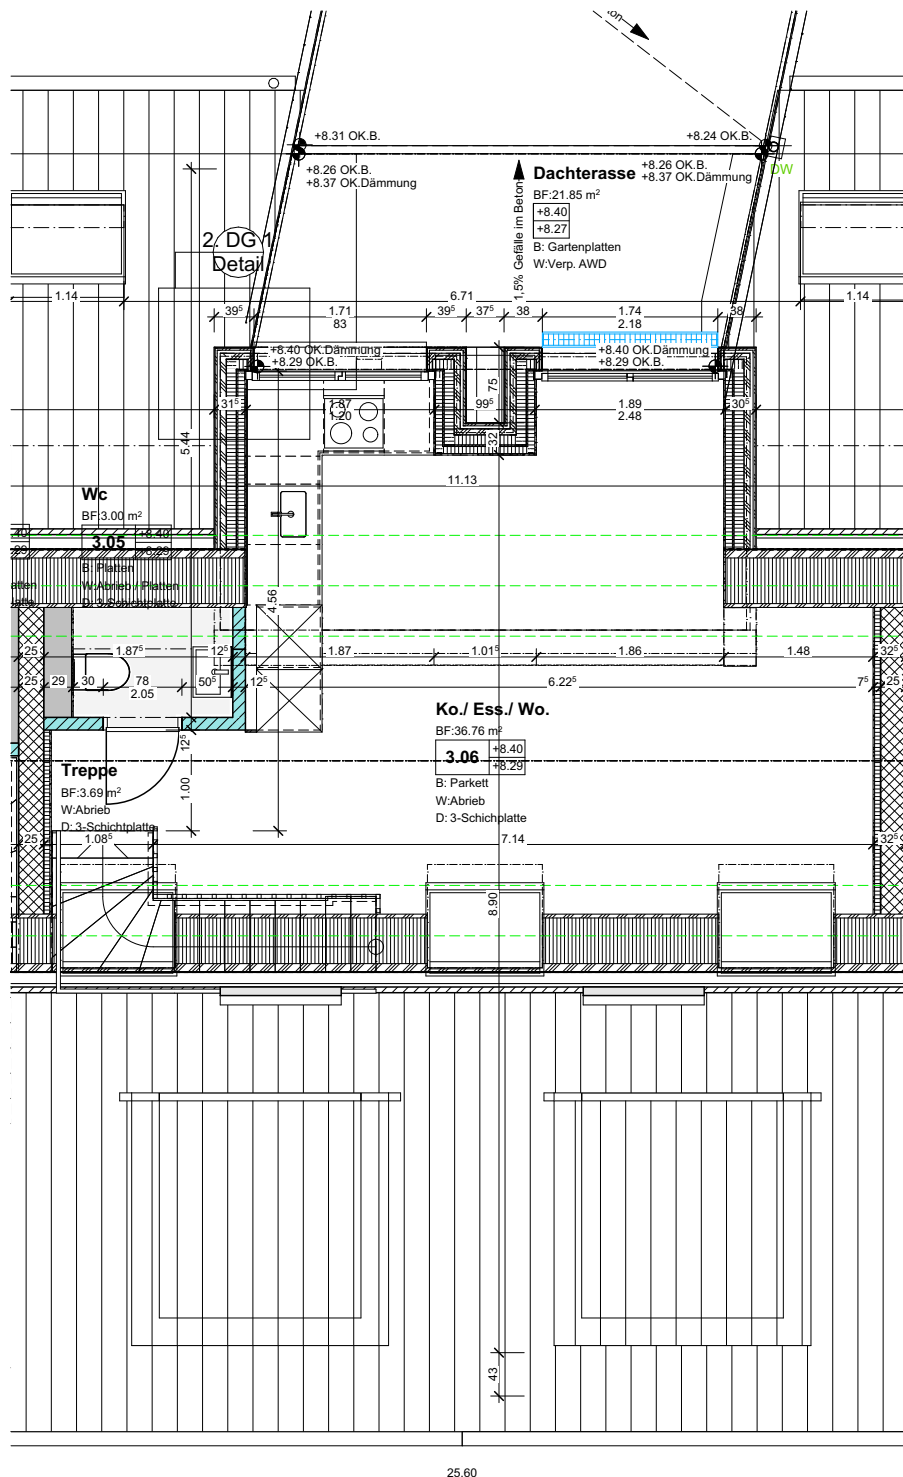

Baukonsortium

BAUPROJEKT
HIRSCHEN



Hirschen Hüttwilen Dorfstrasse 14,
 8536 Hüttwilen

Obj. Nr : 873
 Pln. Nr : 507.2_B

HA_2. Dachgeschoss, Wohnung A22

Mst : 1:75

230714_WHG A22_HA_B_507.2

Gezeichnet: rg Datum: 14.07.2023
 Druck: 14.07.2023

Plan. Gr : 630/297

konzipieren und realisieren.

Bauleitung
 Management

BauLerch
 Management

BauLerchManagement AG
 www.baulerch.ch

Scheideggstrasse 30
 8401 Wintertur

T. 052 234 96 70
 info@baulerch.ch

Architektur
 Planung

BÜCHEL NEUBIG PARTNER
 ARCHITEKTUR + ENERGIEKONZEPTE

Büchel Neubig Partner GmbH
 www.bnp.arch.ch

Hermannstrasse 8
 8570 Weinfelden

T. 071 622 56 56
 info@bnp-arch.ch