


Projektiertes Gehweg

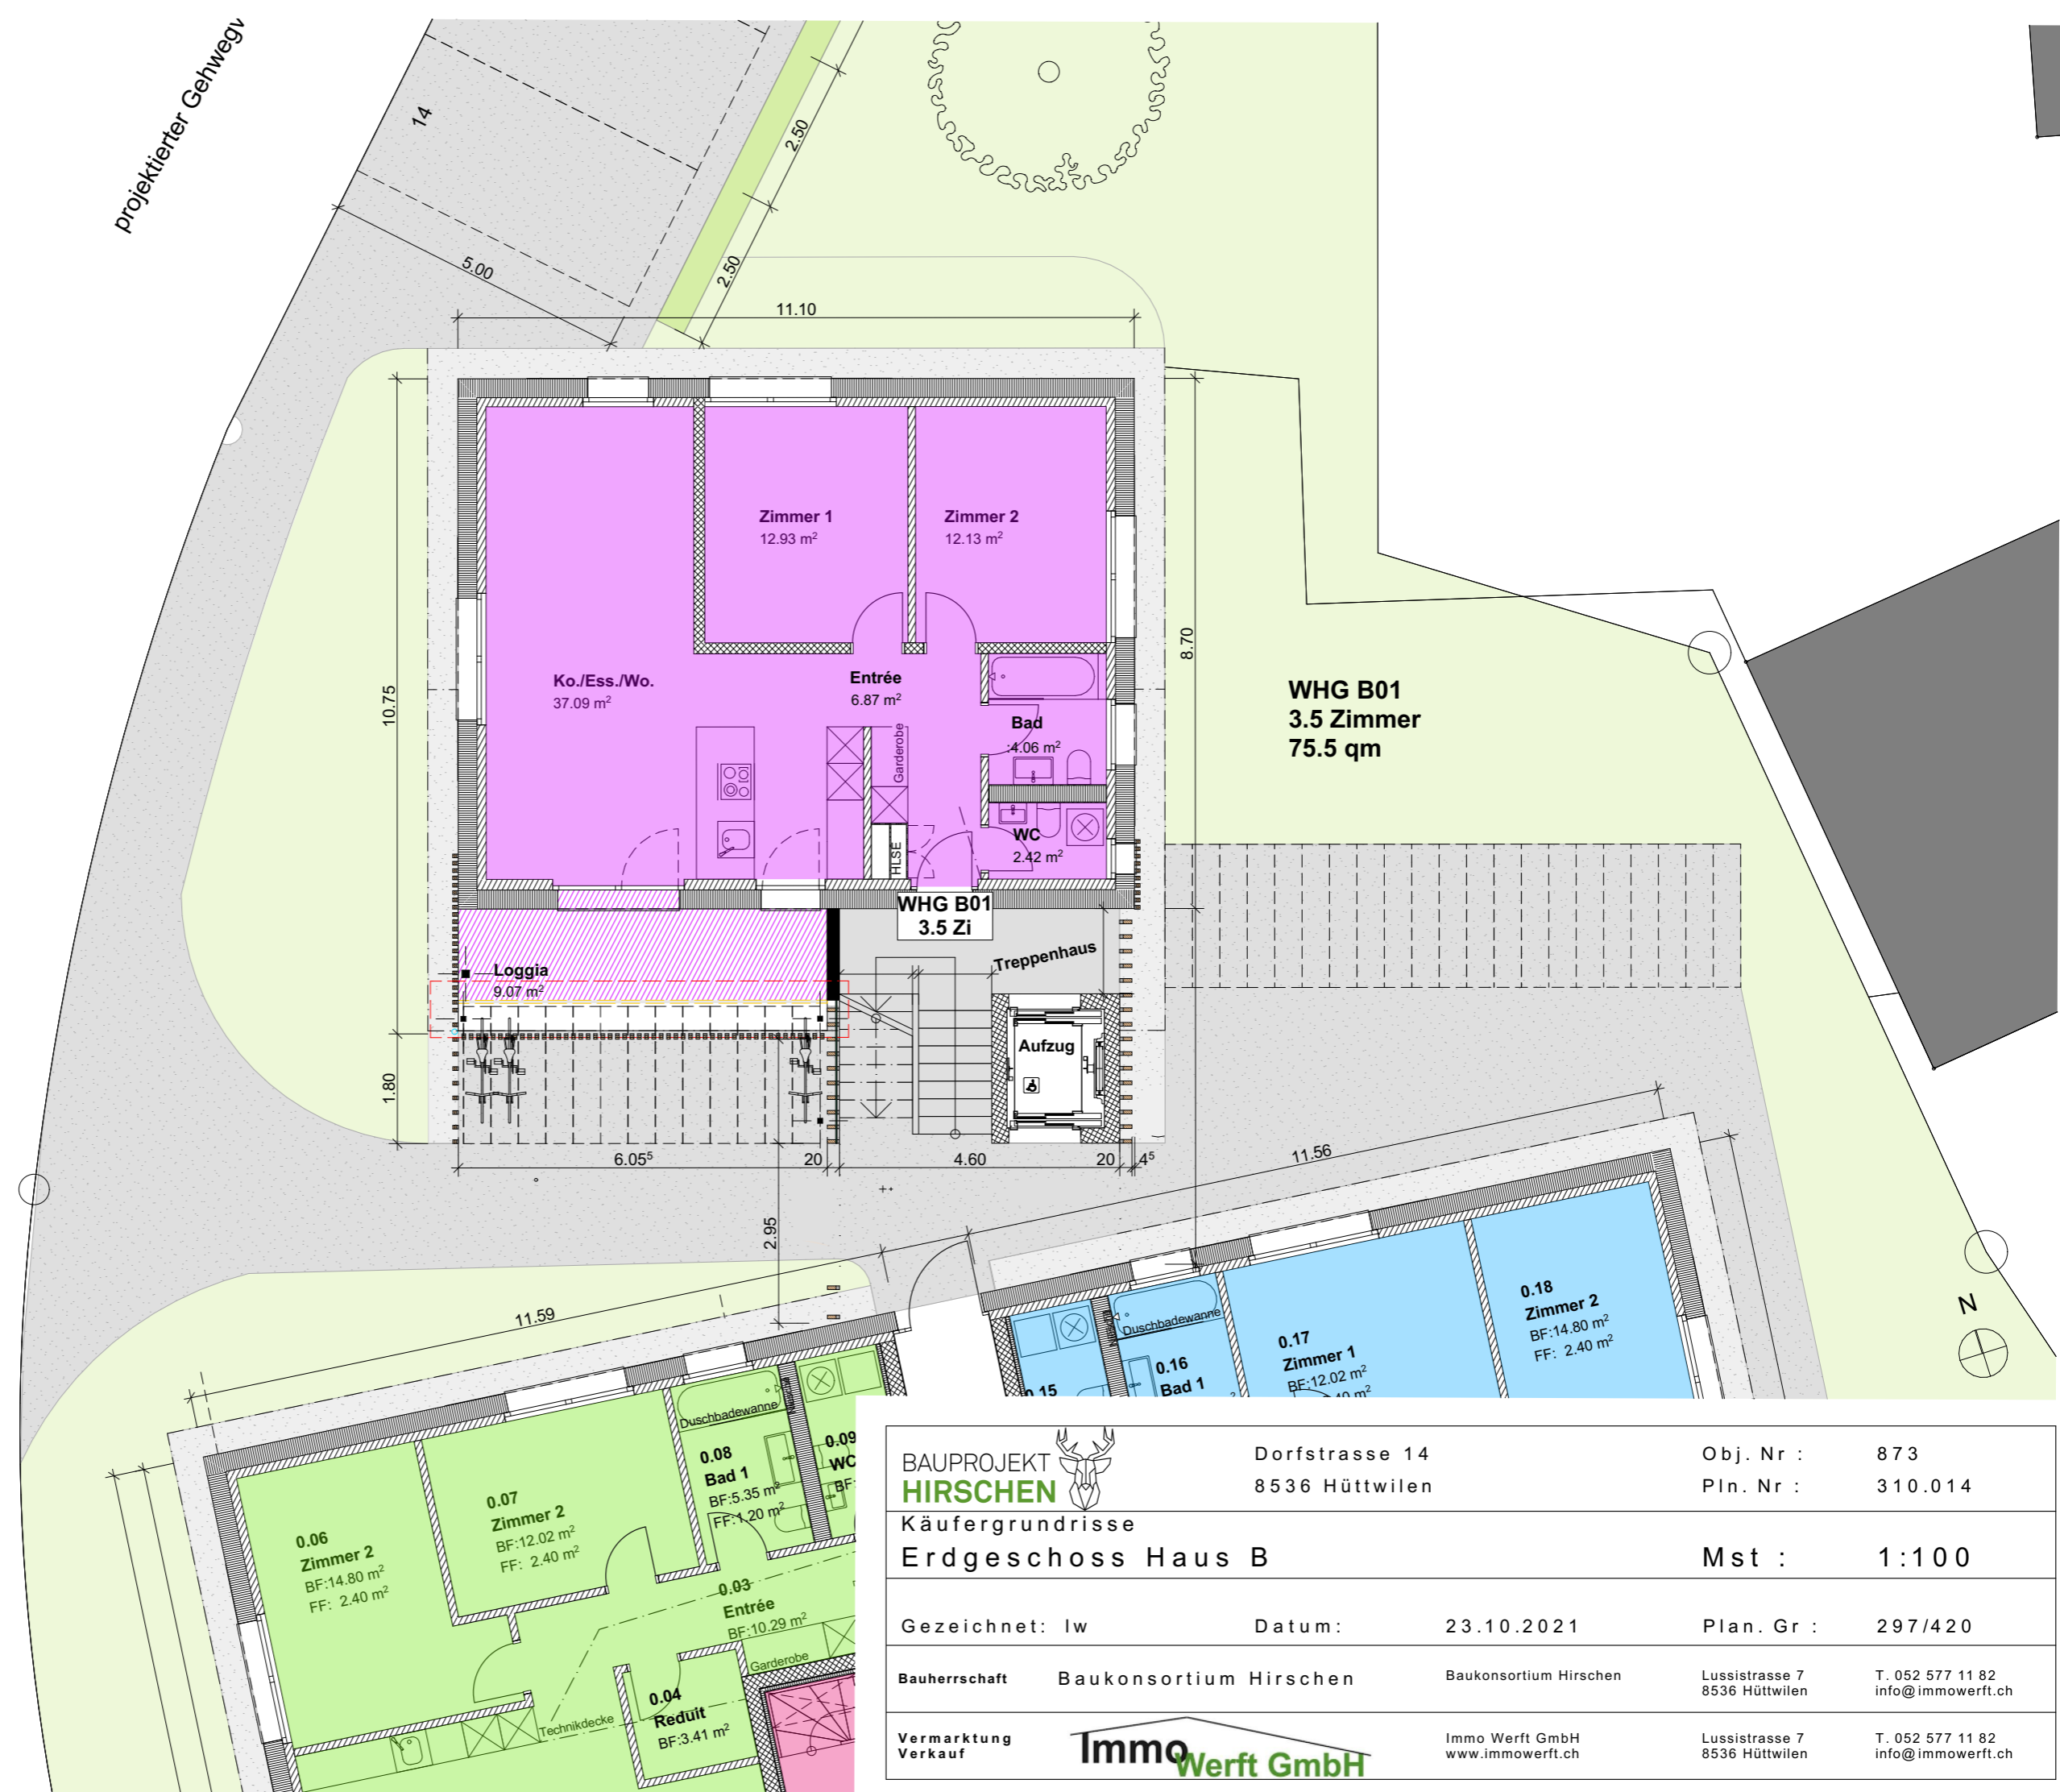

	Dorfstrasse 14 8536 Hüttwilen	Obj. Nr : 873 Pln. Nr : 310.014
	<b>Käufergrundrisse</b> <b>Erdgeschoss Haus B</b>	
		Mst : 1:100
Gezeichnet: lw	Datum: 23.10.2021	Plan. Gr : 297/420
Bauherrschaft	Baukonsortium Hirschen	Baukonsortium Hirschen Lussistrasse 7 8536 Hüttwilen
Vermarktung Verkauf	Immo Werft GmbH www.immowerft.ch	Lussistrasse 7 8536 Hüttwilen T. 052 577 11 82 info@immowerft.ch