


HB_1. Dachgeschoss, Wohnung B21

Mst : 1:75

230714_WHG B21_HB_A_511.1

Gezeichnet: rg Datum: 14.07.2023
Druck: 14.07.2023

Plan. Gr : 630/297

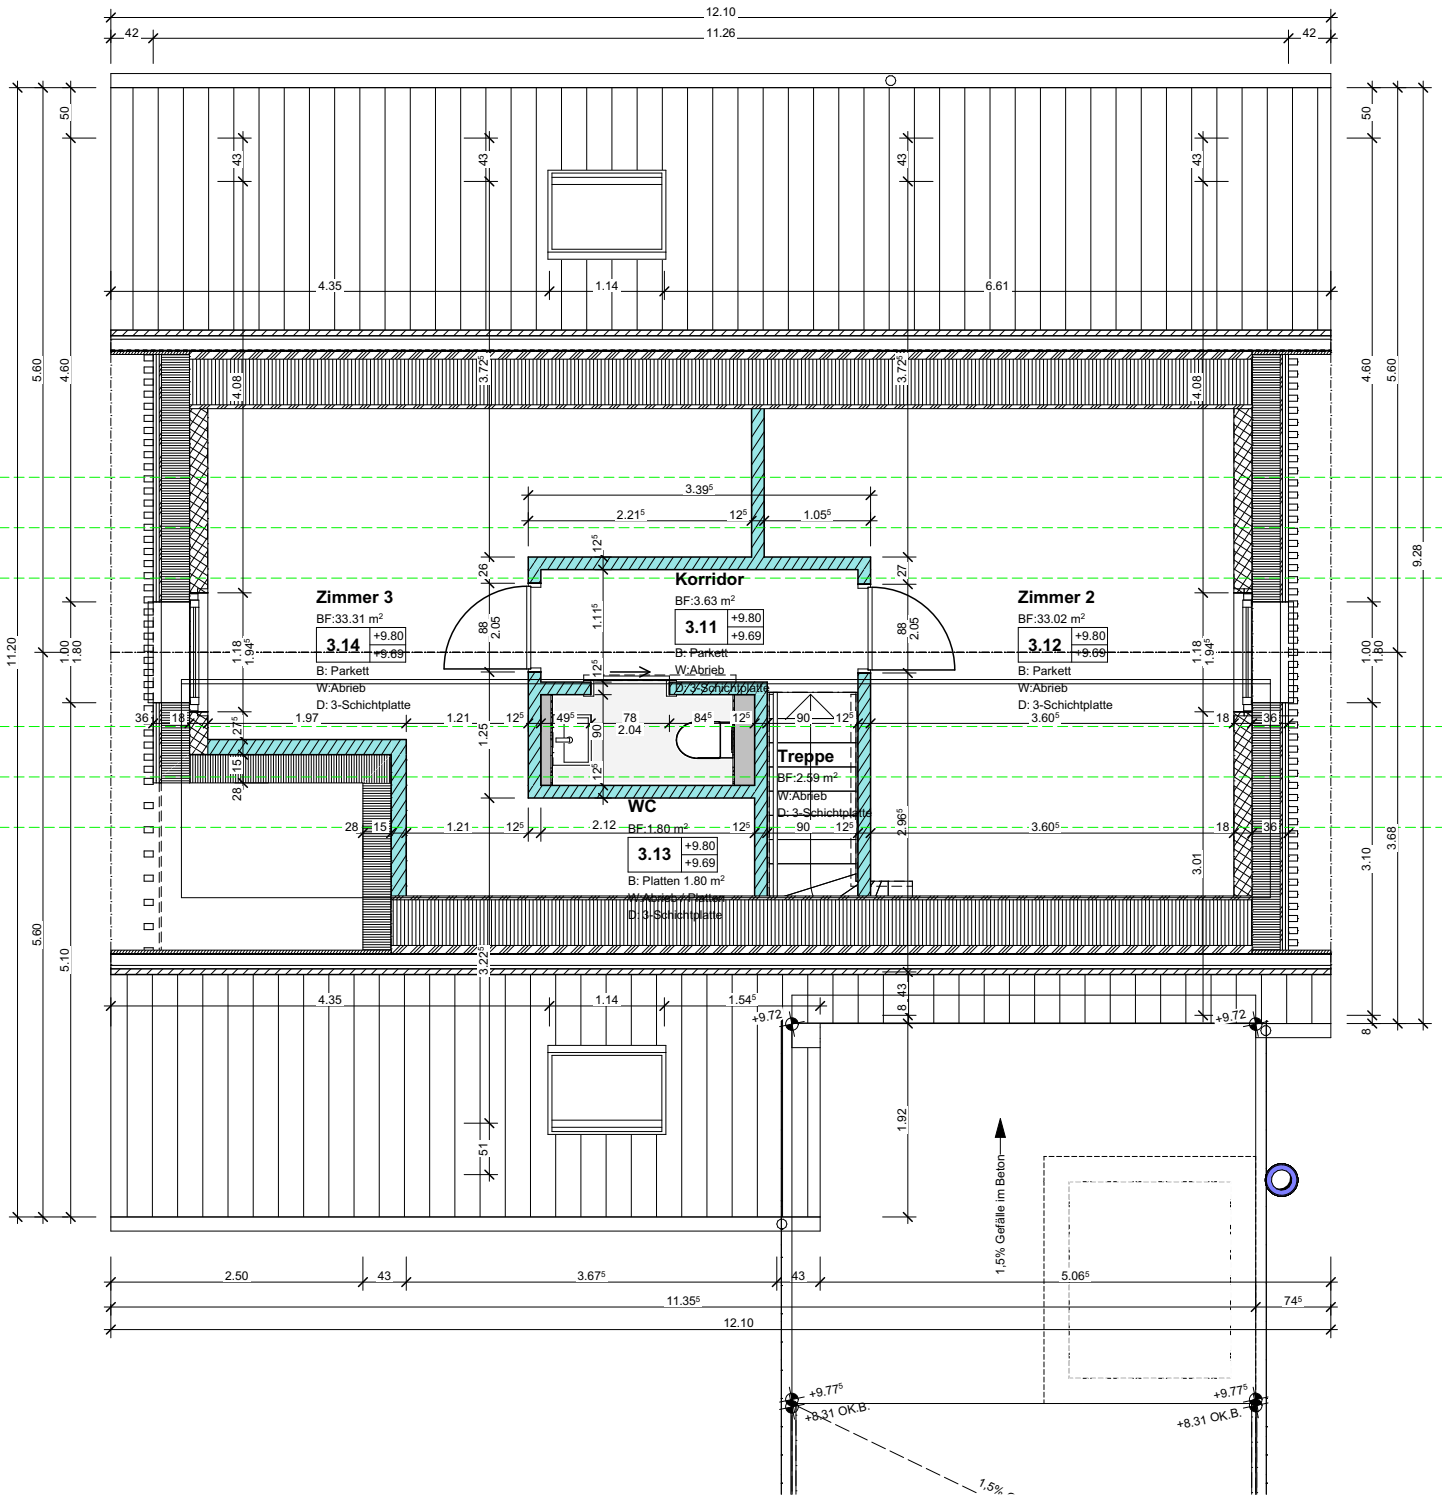

HB_2. Dachgeschoss, Wohnung B21

Mst : 1:75

230714_WHG B21_HB_A_511.2

Gezeichnet: rg Datum: 14.07.2023
Druck: 14.07.2023

Plan. Gr : 630/297